


# 宗 地 图

单位：m.m<sup>2</sup>

宗地编号：1111111111

权利人：一

地籍图号：3395.60-35518.50

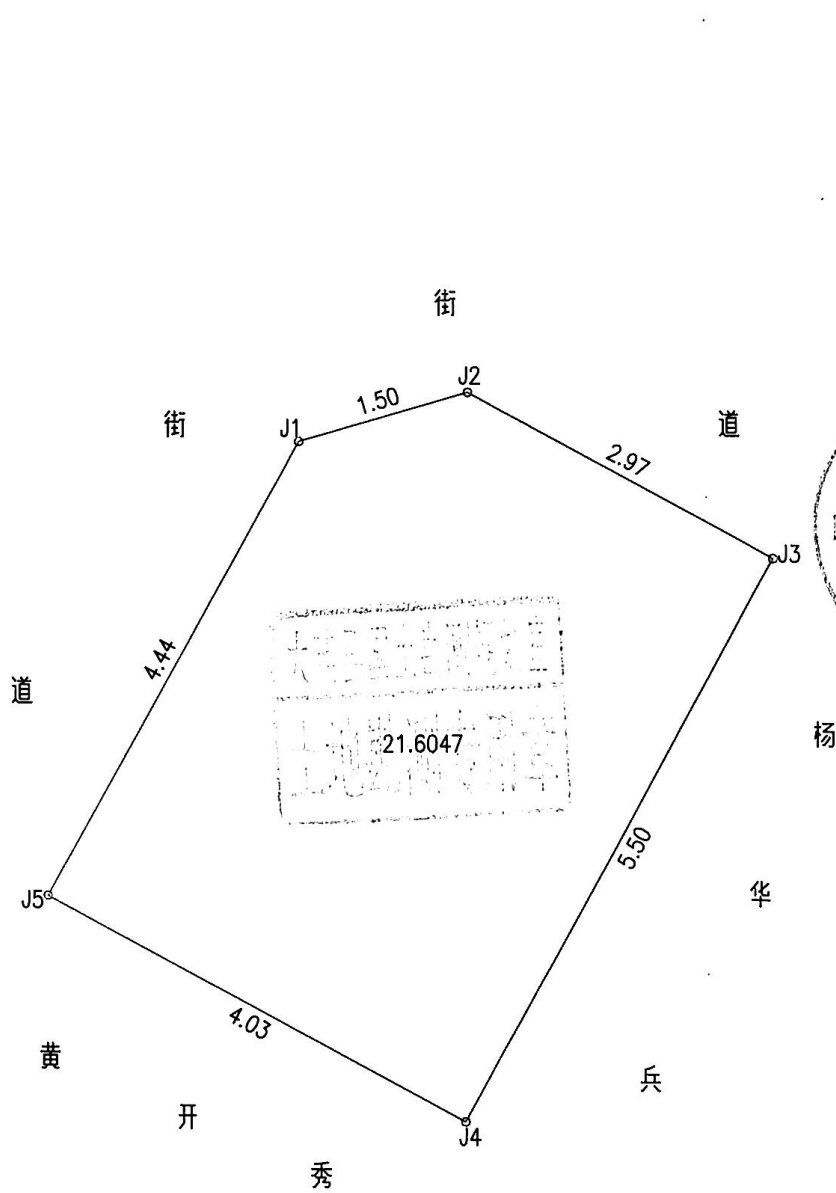

现场界线为本权利人指界，实际确权以权调为准。

权利人签章：

权调签章：

绘图日期：2024年1月3日

1:70

绘图员：杨俊峰

审核日期：

审核员：陈 阳